


**Commune de PORNIC - Zonage PLU**  
**Modification n°4 du PLU de Pornic :**  
**évolution du zonage après modification**



- Limite de zonage
- Coupure d'urbanisation
- Limite de 100m par rapport au rivage
- Emplacement réservé
- Secteur avec orientation d'aménagement
- Espace naturel sensible
- Zone humide

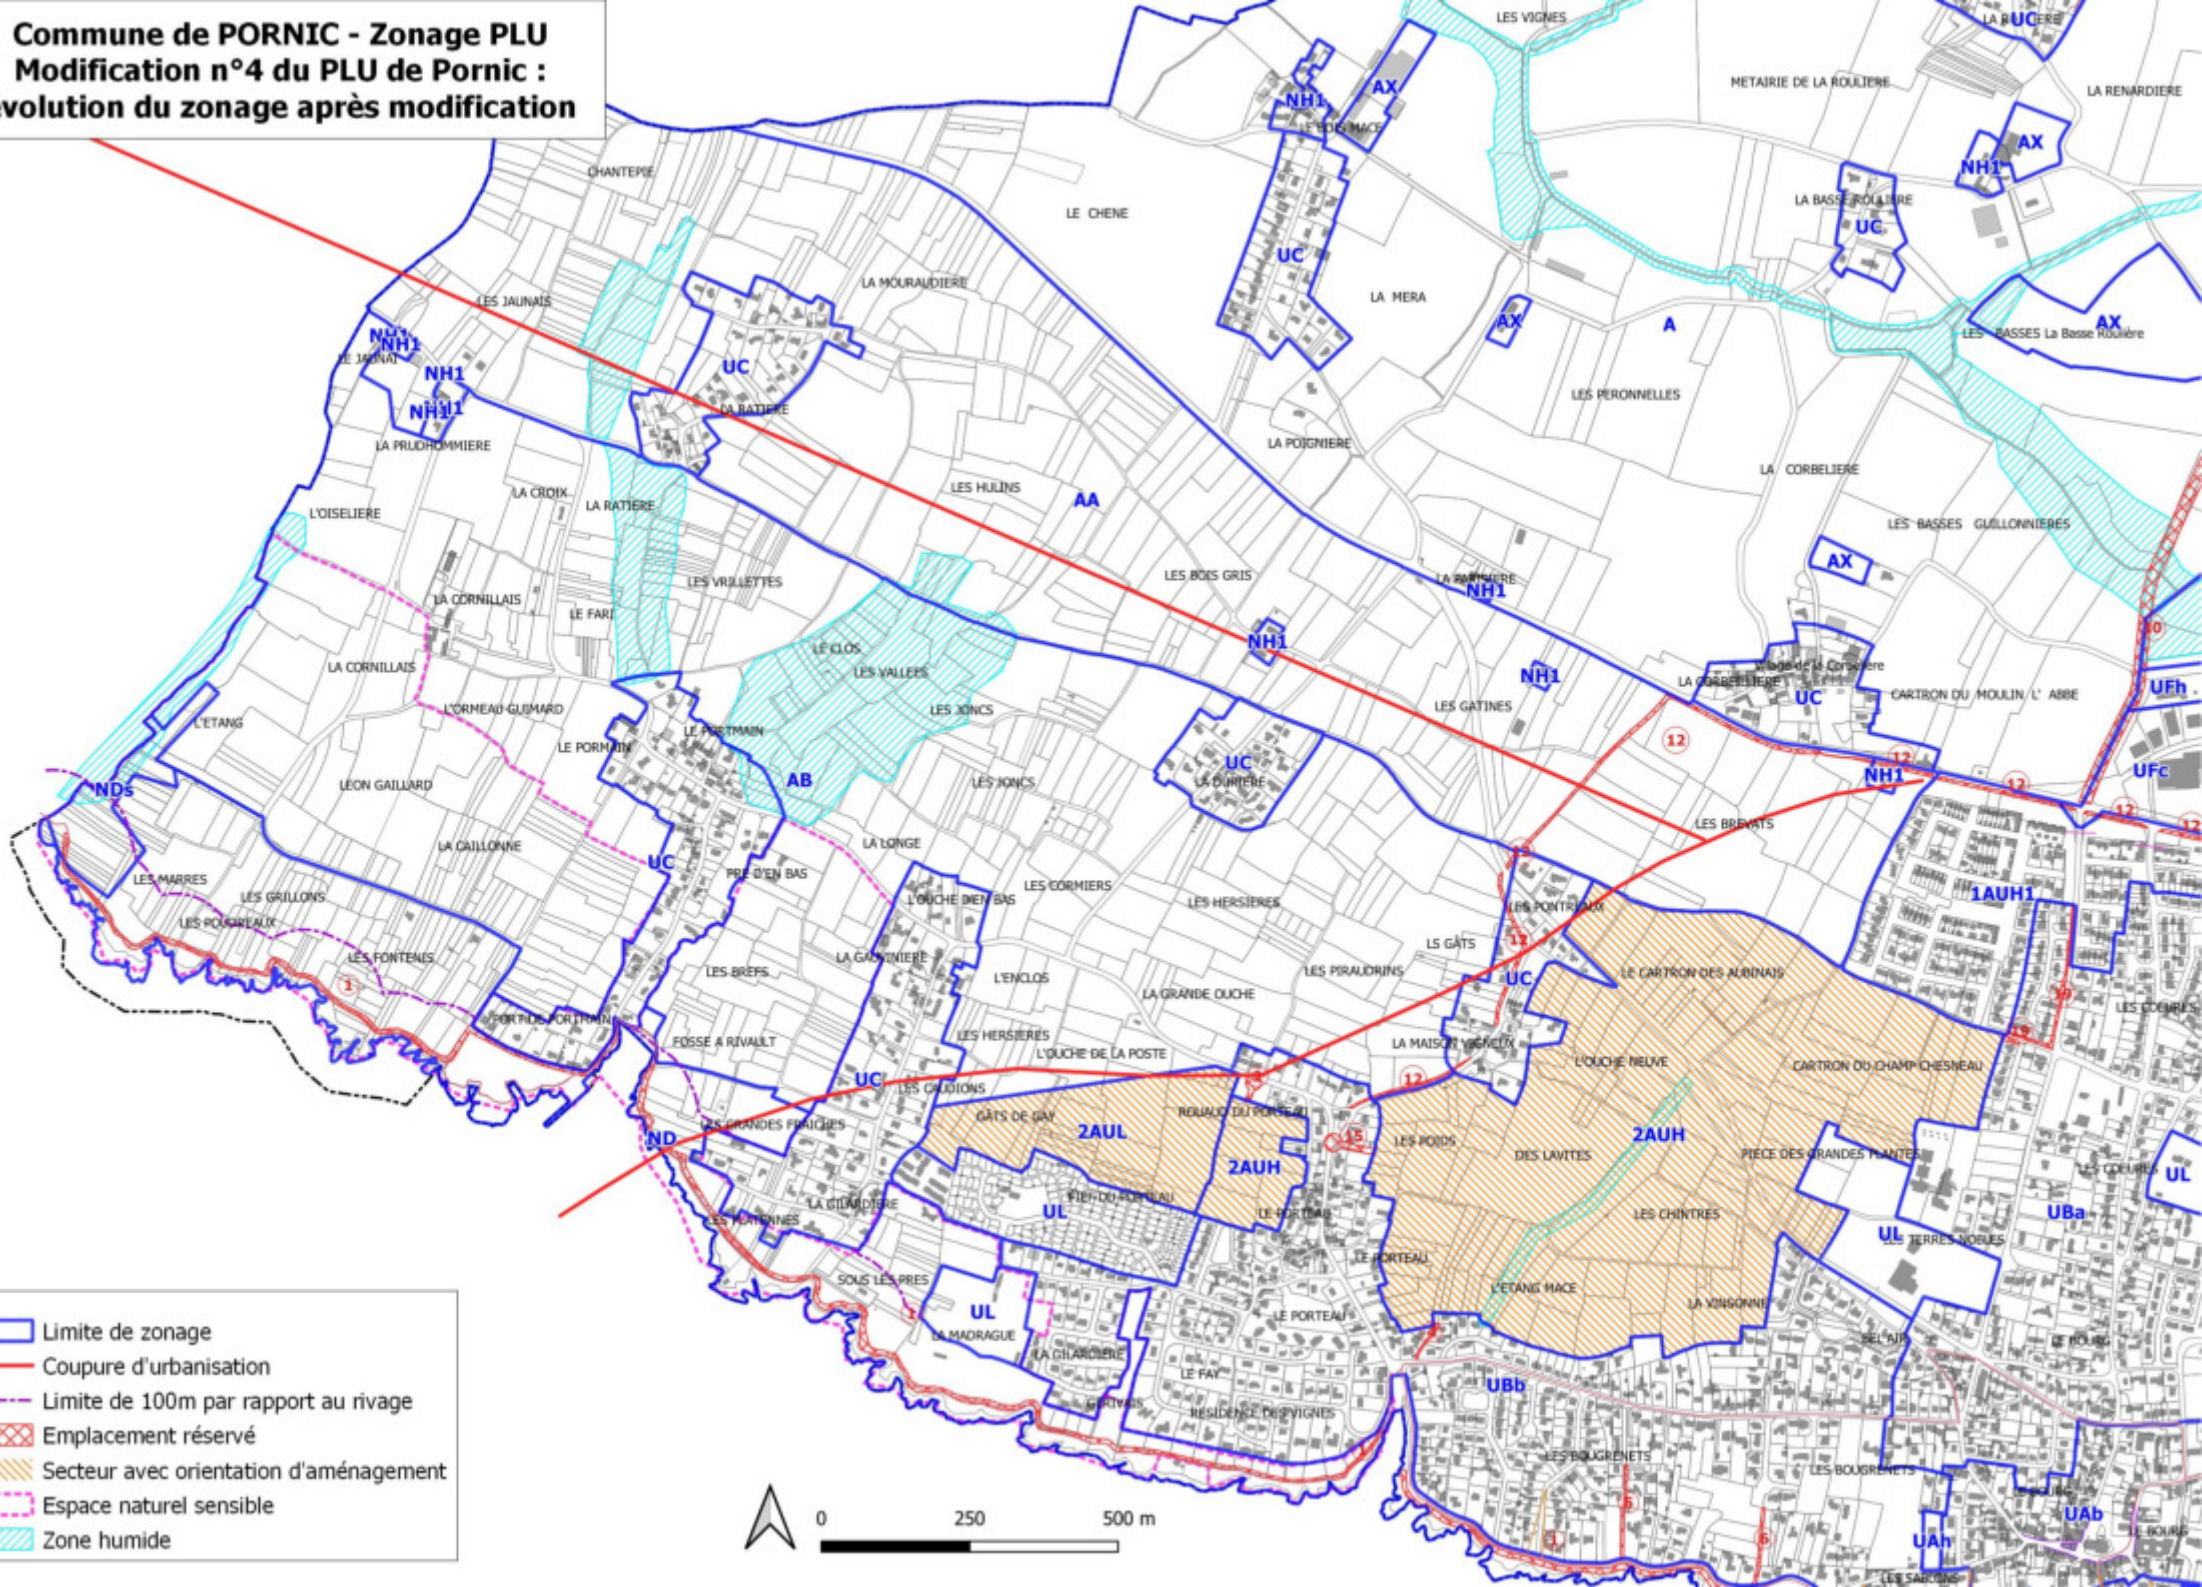